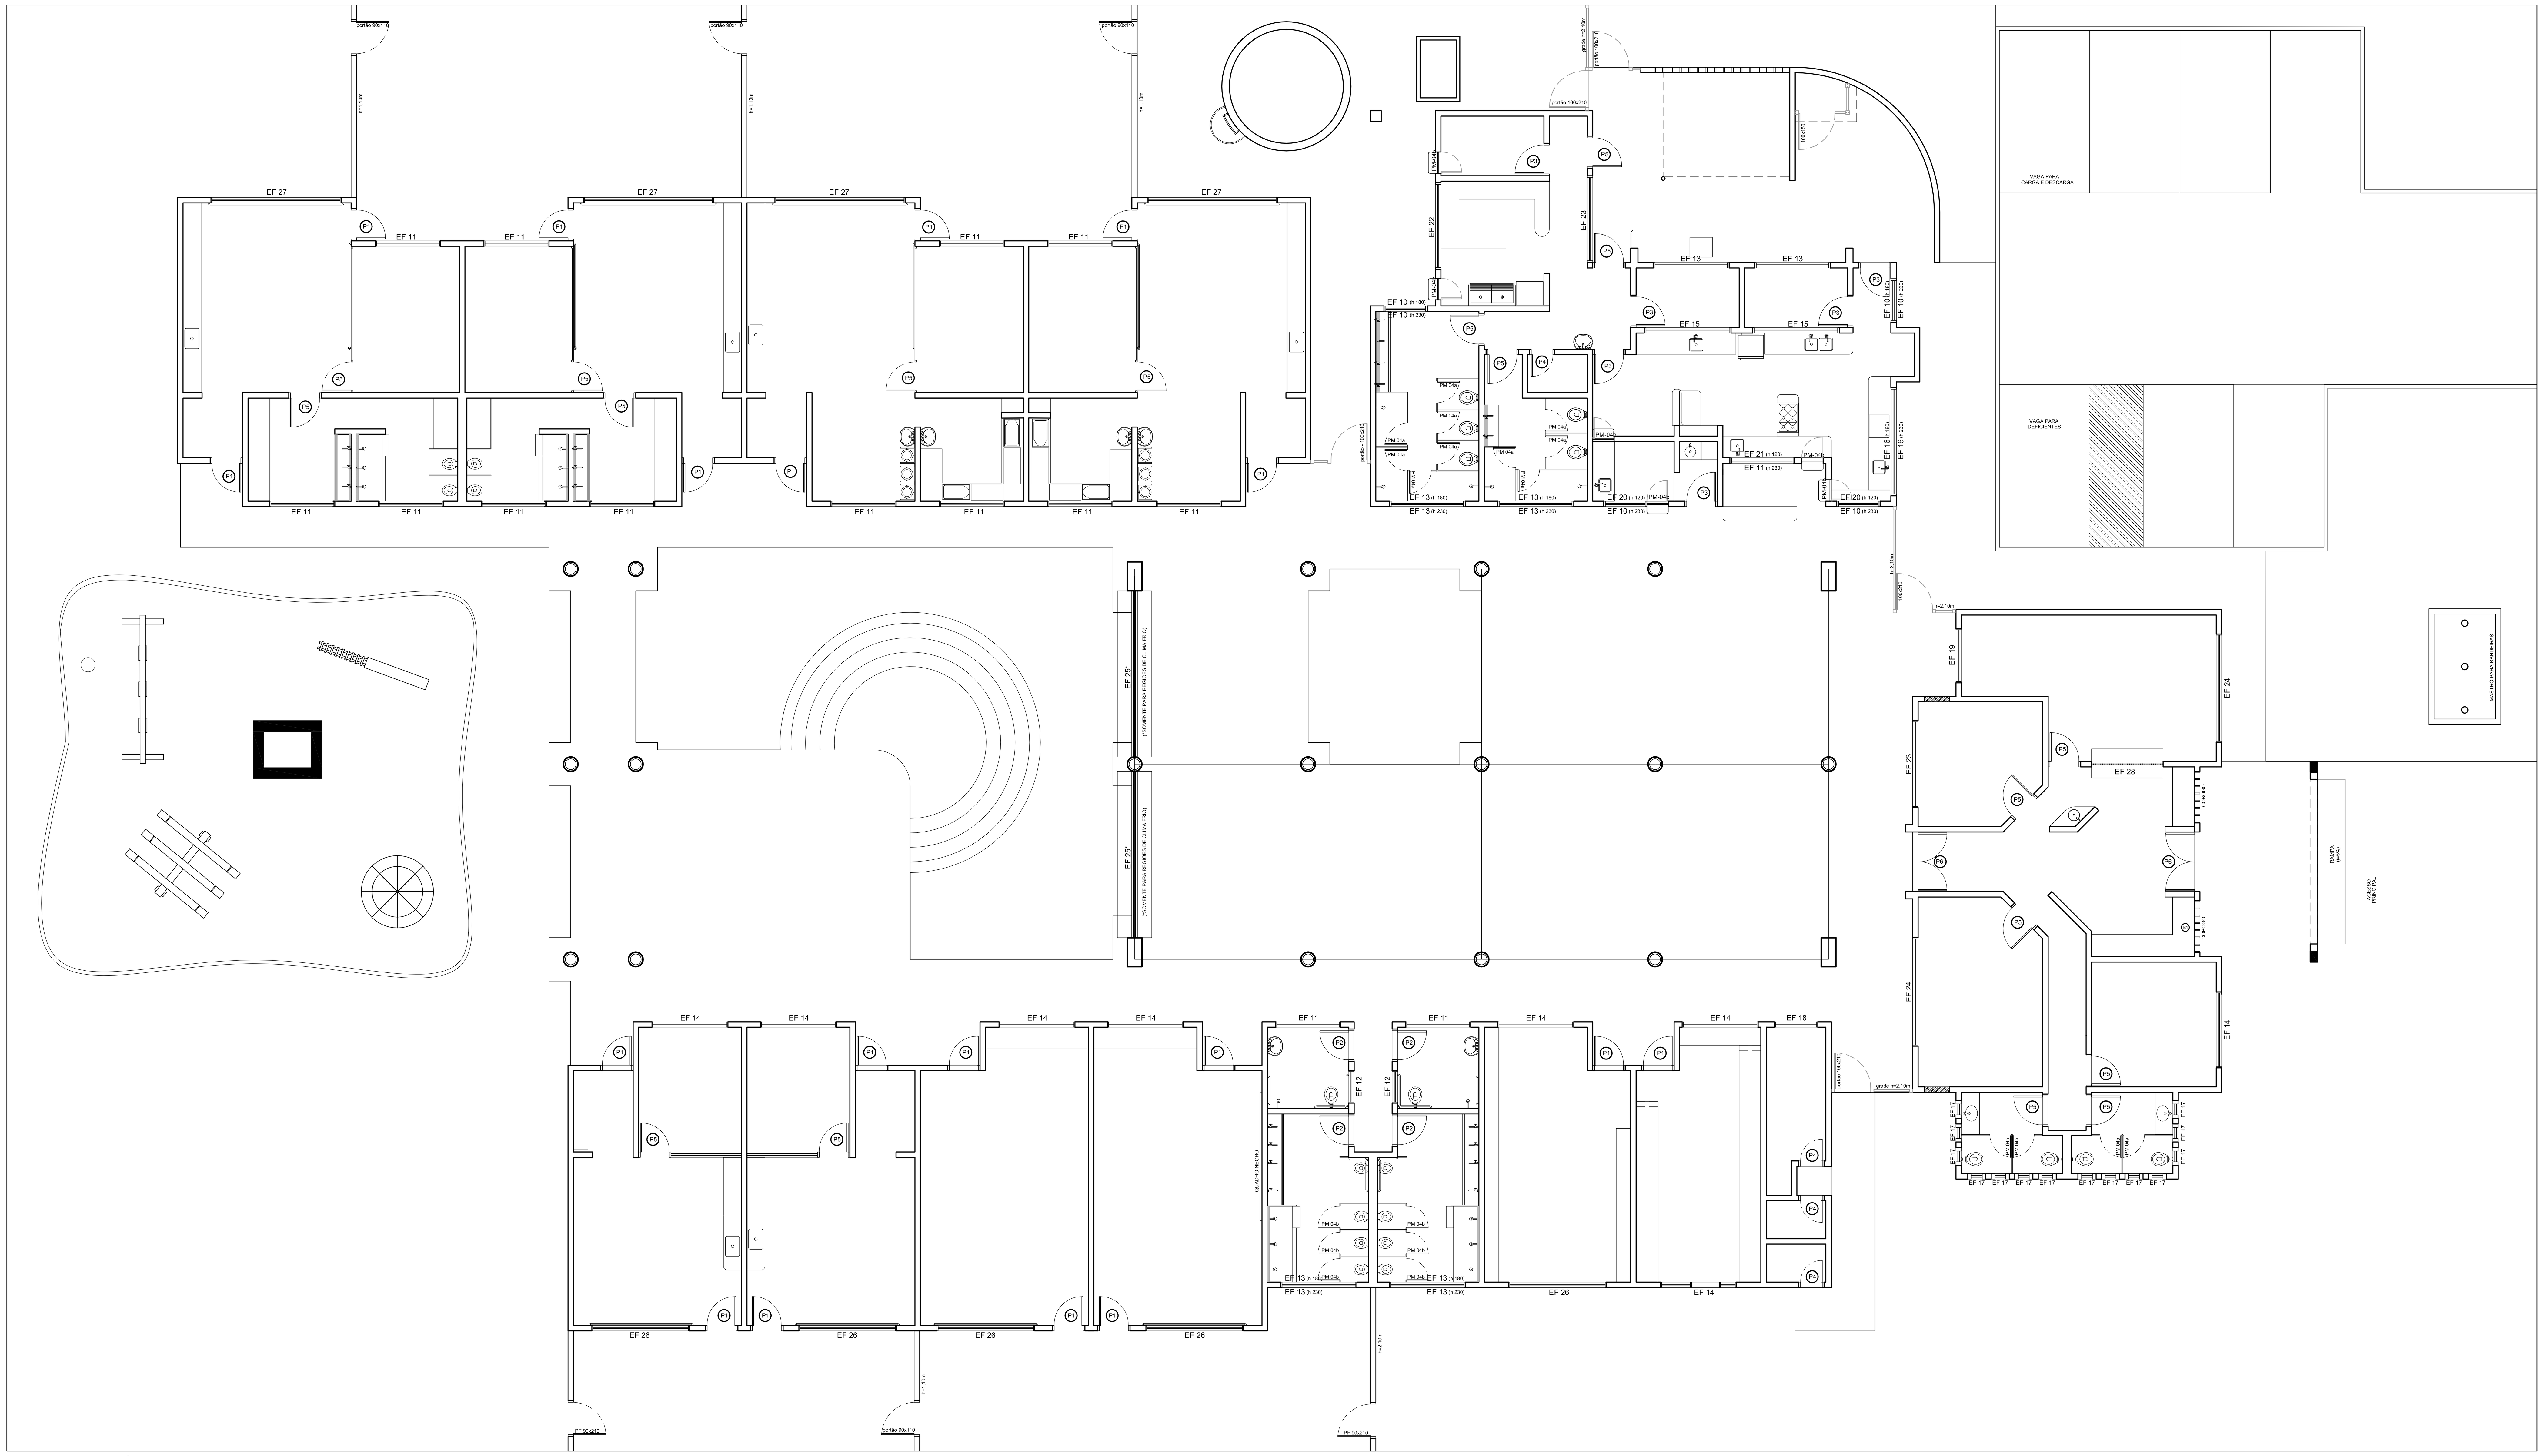

PLANTA BAIXA - PAV. TÉRREO
ESCALA: 1:75

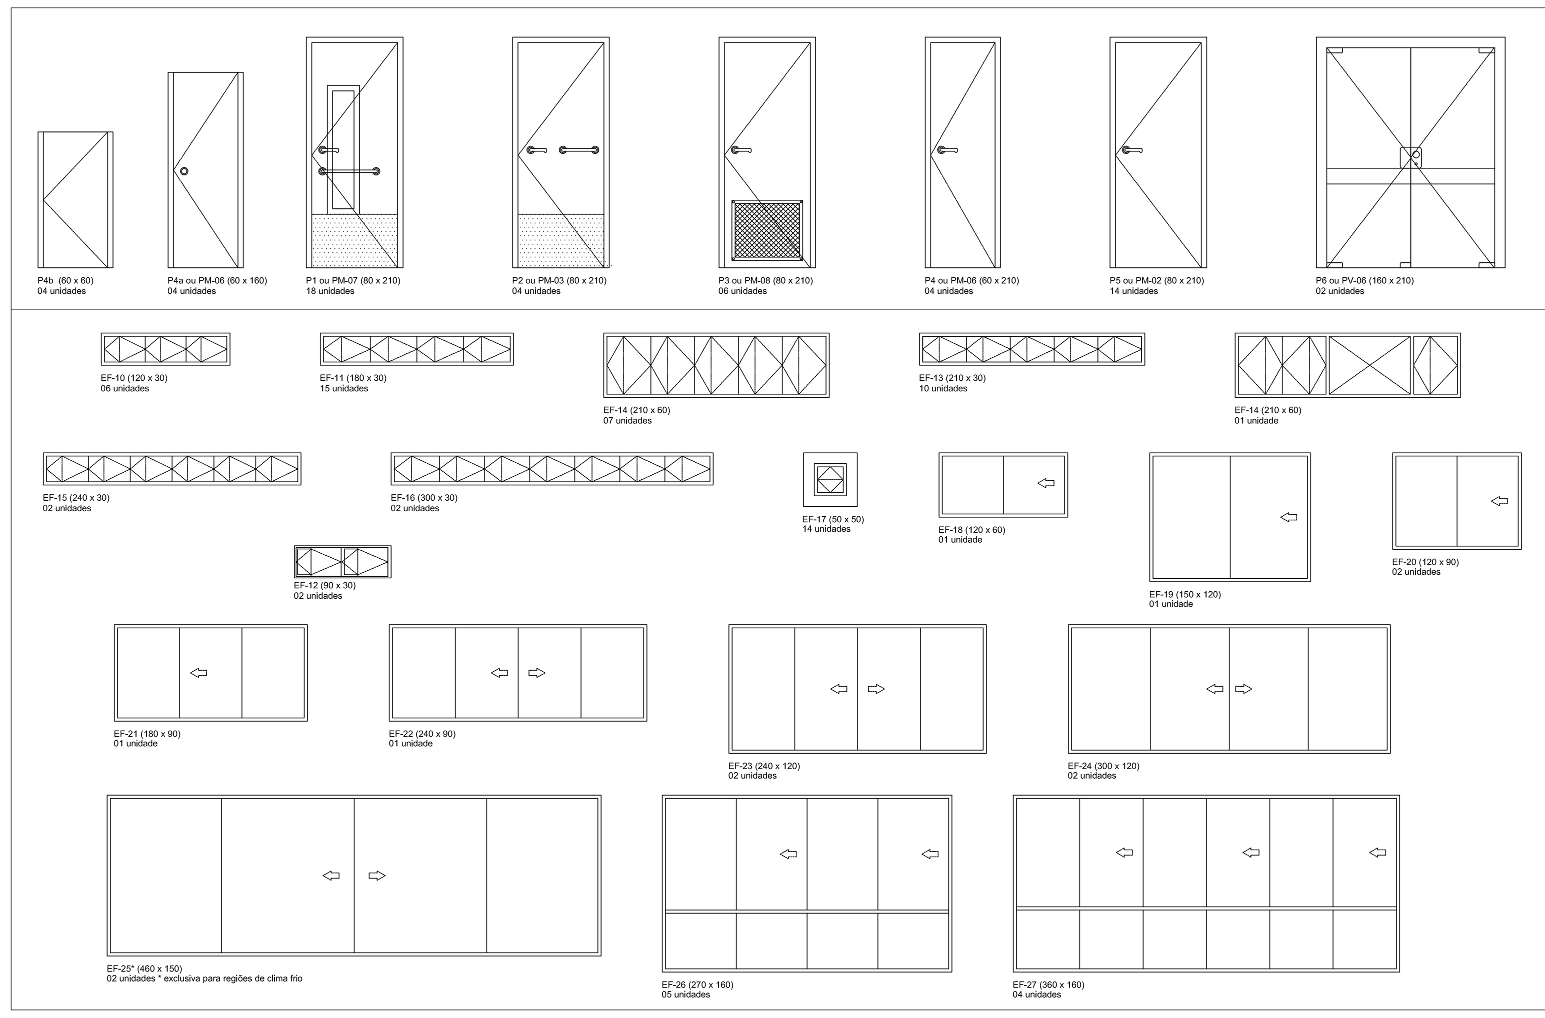

MAPA DE ESQUADRIAS

LEGENDA DE PORTAS - PORTAS EM MADEIRA COM PINTURA

REF.	Dimensões (cm)	QUANT.	TIPO	AMBIENTES
P1 (PM-07)	80 x 210	18	01 folha - de abrir c/ visor de vidro	Salas de atividades (Creches I, II, III e Pré escola) Sala de Informática / Sala de leitura
P2 (PM-03)	80 x 210	04	01 folha - de abrir c/ barra metálica	Sanitários PNE I e II
P3 (PM-08)	80 x 210	06	01 folha - de abrir c/ veneziana	Acessos cozinha / Rouparia / Perecíveis Depósito / Lactário
P4 (PM-06)	60 x 210	04	01 folha - de abrir lisa em madeira	DML / Rack / Cia Tel. / Cia Elet.
P5 (PM-02)	80 x 210	17	01 folha - de abrir lisa em madeira	Secretaria / Diretoria / Sl. Reuniões / Almox / Banhs Adm Repouso Creches I e II / Acessos Serv. / Vestiários
P6 (PV-06)	160 x 210	02	02 folhas - de abrir em vidro temperado	Acessos do Bloco Administrativo
PM-04a	60 x 160	14	01 folha - de abrir madeira / fórmica	Portas das divisórias em granito dos boxes dos vestiários e banheiros do Bloco Administrativo
PM-04b	60 x 60	12	01 folha - de abrir madeira / fórmica	Portas das divisórias em granito dos boxes dos banheiros infantis, passa pratos e guichês da lavanderia

LEGENDA DE JANELAS - JANELAS EM FERRO(OU ALUMÍNIO P/ REGIÕES LITORÂNEAS)
(Fechamento em vidro conforme indicações constantes do Caderno de Componentes)

REF.	Dimensões (cm)	QUANT.	H DO PISO / TIPO	AMBIENTES
EF-10	120 x 30	02 04	180 cm - pivotante 230 cm - pivotante	Vestiário I / Acesso cozinha Vestiário I / Acesso cozinha / Lava panelas / Lactário
EF-11	180 x 30	15	180 cm - pivotante	Creches I e II / Sanit. PNE / Cozinha / Banhs Creche II
EF-12	90x30	02	180 cm - corrediça	Sanitários PNE
EF-13	210 x 30	04 06	180 cm - pivotante 230 cm - pivotante	Sanitários I e II / Vestiários I e II Sanitários I e II / Vestiários I e II / Perecíveis / Depósito
EF-14	210 x 60	01 07	150 cm - pivotante para ar cond. 150 cm - pivotante	Laboratório de Informática Almoxarifado, Creche III, Pré-Escola, Lab Informática
EF-15	240 x 30	02	230 cm - pivotante	Perecíveis / Depósito
EF-16	300 x 30	01 01	180 cm - pivotante 230 cm - pivotante	Lava panelas Lava panelas
EF-17	50 x 50	14	170 cm - basculante	Banheiros Bloco Administrativo
EF-18	120 x 60	01	150 cm - corrediça	Rack
EF-19	150 x 120	01	90 cm - corrediça	Secretaria
EF-20	120 x 90	02	120 cm - corrediça	Lactário / Lava panelas
EF-21	180 x 90	01	120 cm - corrediça	Cozinha - balcão
EF-22	240 x 90	01	120 cm - corrediça	Passadeira
EF-23	240 x 120	02	90 cm - corrediça	Área Serviço descoberta / Diretoria
EF-24	300 x 120	02	90 cm - corrediça	Sala de Professores e Secretaria
EF-25*	460 x 150	02	110 cm - corrediça	Fechamento do Pátio / Refeitório * Esquadria específica para regiões de clima frio
EF-26	270 x 160	05	50 cm - corrediça	Creche III / Pré escola / Leitura - Multiuso
EF-27	360 x 160	04	50 cm - corrediça	Creches I e II
EF-28	200 x 105	01	50 cm - corrediça	Administração

Ministério da Educação — FNDE Fundo Nacional de Desenvolvimento da Educação

PROINFÂNCIA – ESPAÇO EDUCATIVO INFANTIL

ENDEREÇO:
MUNICÍPIO – UF:
PROPRIETÁRIO: FUNDO NACIONAL DE DESENVOLVIMENTO DA EDUCAÇÃO - FNDE
AUTORES DO PROJETO : IONE NOGOCEKE - CREA 8.738/D-DF; JUANITA NORONHA MAIA CREA: 70.695/D-SP
RESPONSÁVEL TÉCNICO:

PROPRIETÁRIO
AUTOR DO PROJETO — CREA-AP-1-CREA: 8.738/D-DF
AUTOR DO PROJETO — CREA-AP-2-CREA: 70.695/D-SP
RESP. TÉCNICO — CREA

DLFO | CREA | RA

PROJETO TIPO B
ARQUITETURA
COORDENAÇÃO CGEST - Coordenação Geral de Infra-estrutura
PLANTA BAIXA
MAPA DE ESQUADRIAS
AR
DESENHO | REVISÃO R.01 JUL/2008 | ESCALA 1:50 | DATA EMISSÃO 13/03/2008 | PRANCHA 12/12