



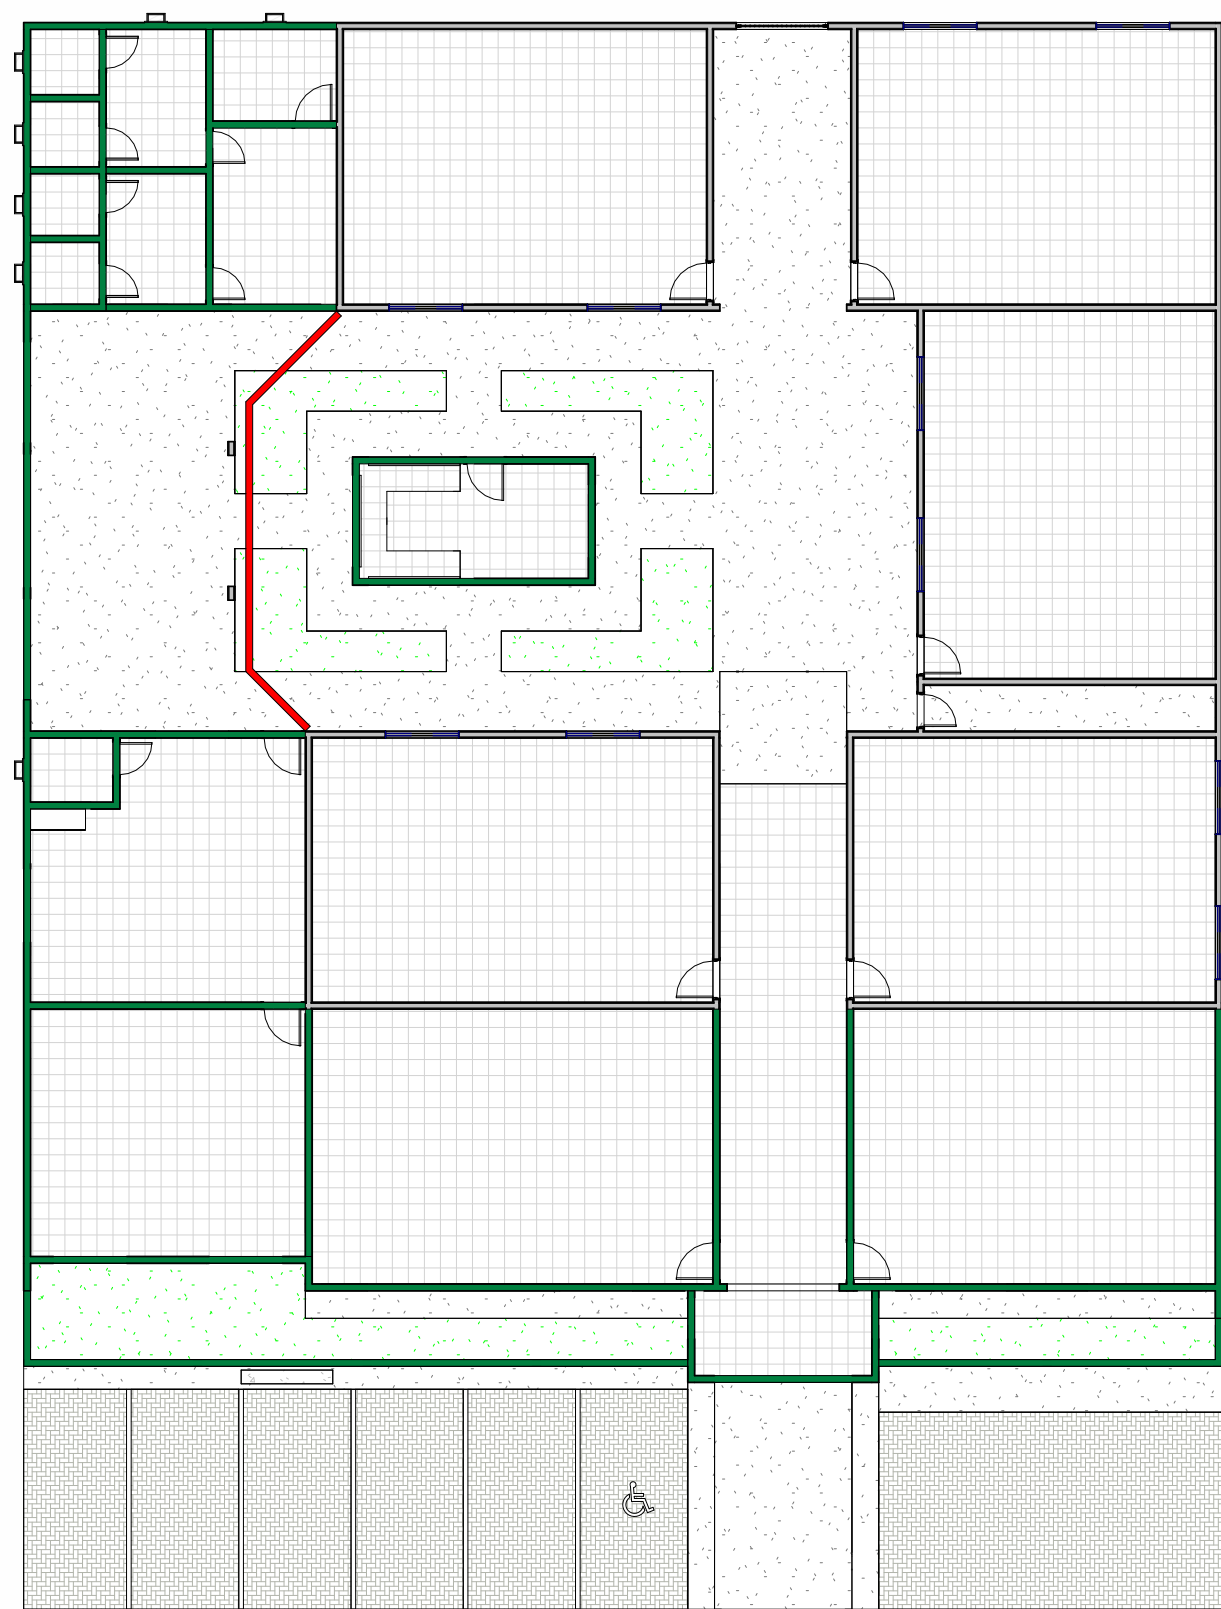

ESPECIFICAÇÃO TÉCNICA	
ACABAMENTO DE PISO	
PV01	PISO CERÂMICO COM PLACA TIPO ESMALTADA, 35x35cm, PEIV, BRANCO
PV02	PISO CIMENTADO DESEMPENADO, COM JUNTA PLÁSTICA
PV03	CALÇADA
PV04	GRAMA ESMERALDA
PV05	PISO INTERTRAVADO, 20x10cm, e=6cm
ACABAMENTO DE PAREDE	
PV01	PAREDE EM ALVENARIA, REBOCADA E PINTADA COM TINTA SEM BRILHO
PV02	REVESTIMENTO CERÂMICO EM MEIA ALTURA (1,80m), 35x35cm
PV03	ACABAMENTO ESMALTADO, COR BRANCO E PINTURA SEMI BRILHO ATÉ O FÓRRO
ACABAMENTO DE FÓRRO	
F1	FÓRRO PVC BRANCO LISO, LÂMINA DE 20cm
F2	TELHADO APARENTE, PINTADO COM TINTA ESM. SINTÉTICO, COR BRANCO
LEGENDA - PLANTA DE INTERVENÇÃO	
CÓDIGO	DESCRIÇÃO
---	PAREDE - PERMANECE
---	PAREDE À CONSTRUIR
---	PAREDE À DEMOLIR

QUADRO DE ÁREAS	
AMBIENTES	ÁREA
BHO_01 FEM	2,03 m²
BHO_01 MASC.	2,14 m²
BHO_02 FEM	2,03 m²
BHO_02 MASC.	2,14 m²
BHO_PNE	5,40 m²
BICICLETÁRIO	32,25 m²
CIRCULAÇÃO	30,25 m²
COPIA	12,23 m²
DEPÓSITO	6,36 m²
ESTACIONAMENTO	69,60 m²
HALL BHOS	10,74 m²
HALL DE ENTRADA	7,16 m²
JARDIM 1	25,13 m²
JARDIM 2	11,03 m²
JARDIM 3	6,91 m²
JARDIM 4	6,91 m²
JARDIM 5	6,91 m²
JARDIM 6	6,91 m²
LAVABO	2,52 m²
LAVABO BHO_FEM	6,21 m²
LAVABO BHO_MASC	6,54 m²
REFEITÓRIO	36,50 m²
SALA DE AULA 01	47,40 m²
SALA DE AULA 02	52,50 m²
SALA DE AULA 03	45,58 m²
SALA DE AULA 04	50,49 m²
SALA DE AULA 05	51,01 m²
SALA DE AULA 06	48,86 m²
SALA DE AULA 07	47,58 m²
SALA DE REUNIÃO/PROFESSORES	32,80 m²
SECRETARIA	31,80 m²
ÁREA DE VIVÊNCIA	120,08 m²
	823,39 m²

TABELAS E QUANTITATIVOS		
TABELA DE ESQUADRIAS DE PORTA		
QUANTIDADE	DESCRIÇÃO	CÓDIGO DE PROJETO
11	PORTA EM MADEIRA DE LEI, COM CAIXILHO E ALIZAR - 0.80x2.10m	P01
4	PORTA EM MADEIRA DE LEI, COM CAIXILHO E ALIZAR - 0.70x2.10m	P02
4	PORTA EM ALUMÍNIO, VENEZIANA, 0.70x1.80m	P03
3	PORTA DE ENROLAR EM AÇO - 2.00x1.00m	P04
1	PORTA EM ALUMÍNIO E VIDRO TEMPERADO 10mm, 4 FOLHAS, 2.80x2.10m	P05
TABELA DE ESQUADRIAS DE JANELA		
QUANTIDADE	DESCRIÇÃO	CÓDIGO DE PROJETO
19	ESQUADRIA EM ALUMÍNIO E VIDRO TEMPERADO 6mm, 1.60x0.60m	J01
7	ESQUADRIA EM ALUMÍNIO E VIDRO TEMPERADO, 6mm, MAXIM-AR - 0.50x0.50m	J02
TABELA DE PAVIMENTAÇÃO		
ÁREA	DESCRIÇÃO	CÓDIGO DE PROJETO
499,66 m²	PISO CERÂMICO, 35x35cm, PEIV IV, BRANCO	PV01
183,80 m²	CIMENTADO LISO COM JUNTA PLÁSTICA, e=5cm	PV02
23,57 m²	CALÇADA, e=5cm	PV03
54,39 m²	GRAMA ESMERALDA	PV04
101,85 m²	PISO INTERTRAVADO, 20x10cm, e=6cm	PV05

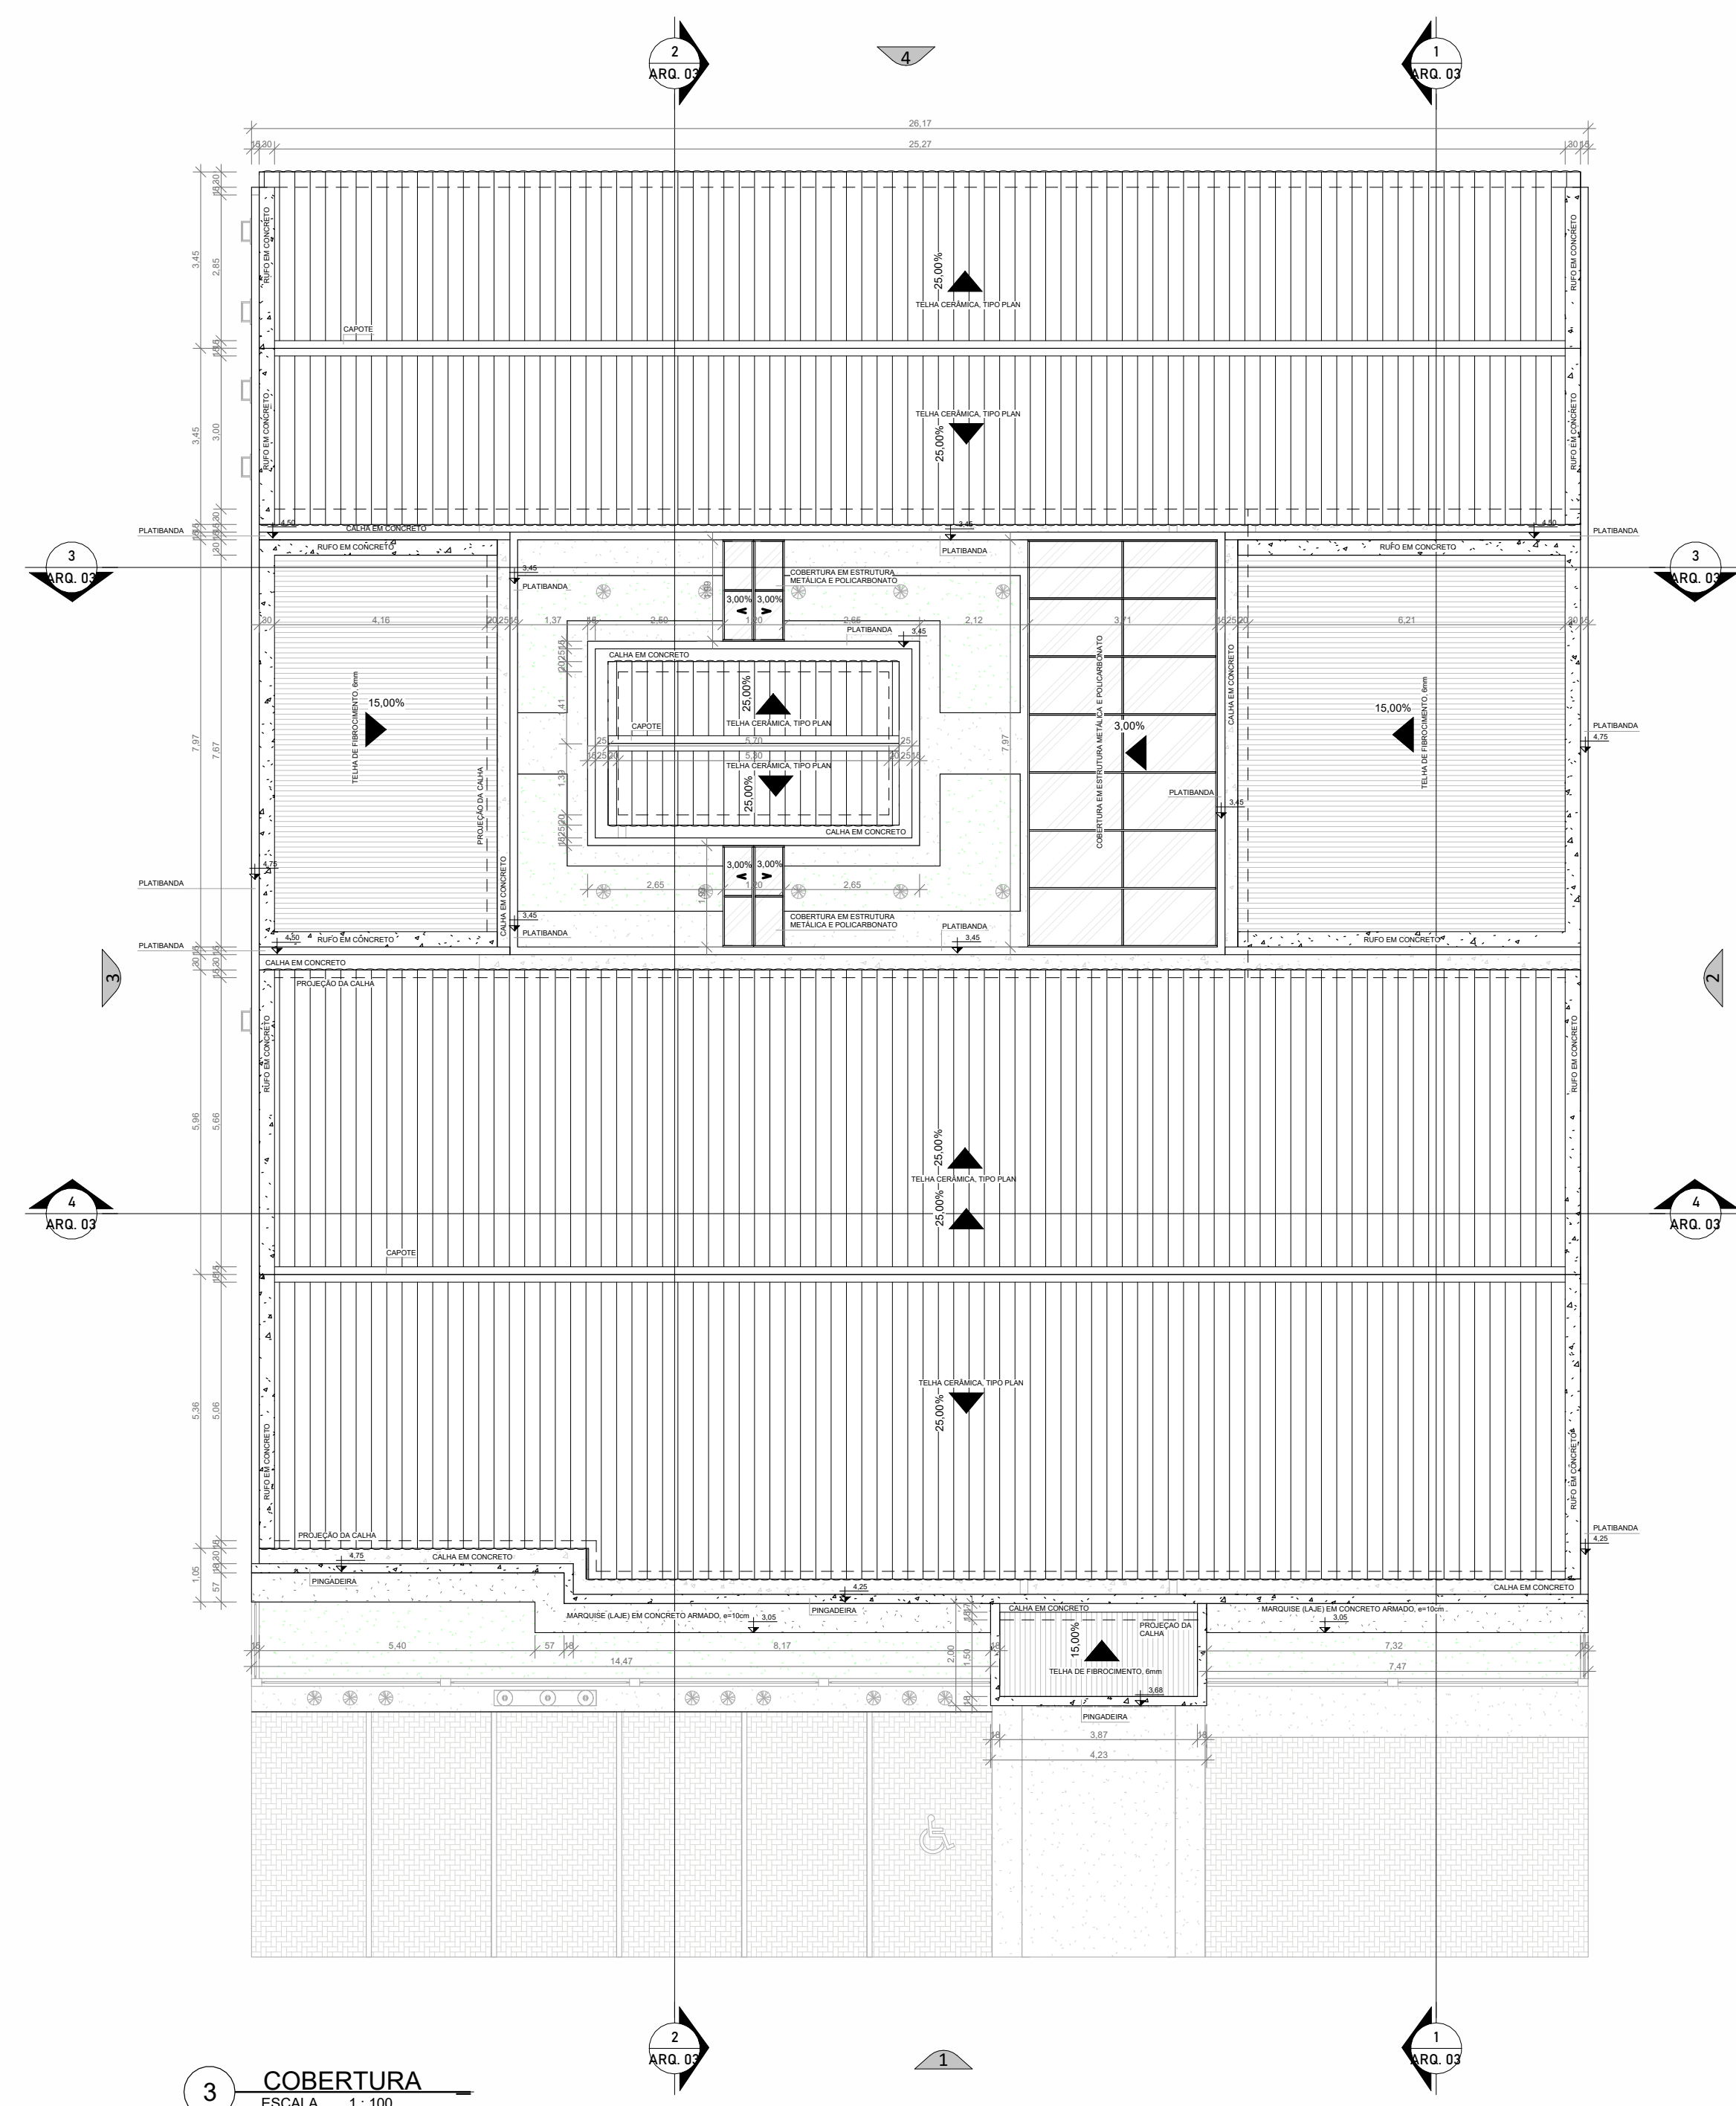

REVISÕES		
REV.00	17/09/2022	EMISSÃO INICIAL DE PROJETO EXECUTIVO
NOTAS GERAIS		
1- TODAS AS MEDIDAS DEVEM SER CONFERIDAS IN LOCO.		
2- AS COTAS DE NÍVEL DEVEM SER VERIFICADAS IN LOCO.		
3- TODOS OS DOCUMENTOS DO PROJETO, COMO MEMÓRIAS E PLANILHAS, DEVEM SER LIDOS EM CONJUNTO QUE DETERMINAR QUAL DOCUMENTO TEM PRIORIDADE.		
4- TODA A OBRA DEVENHA A SER EXECUTADA DE ACORDO COM O PROJETO.		
5- TODA A OBRA DEVENHA A SER EXECUTADA DE ACORDO COM O PROJETO.		
