1 TÉRREO
ESCALA 1 : 100

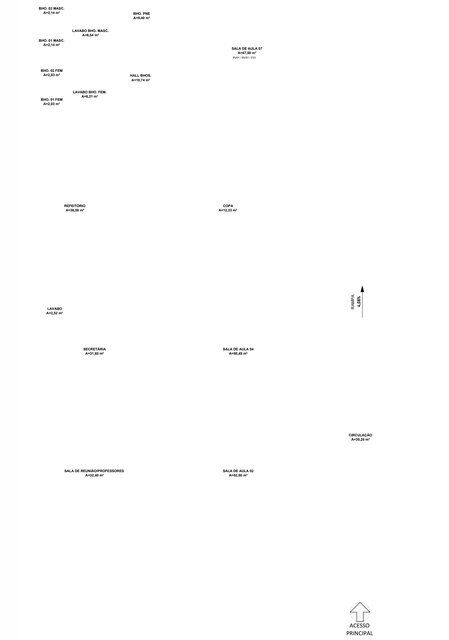

2 LAYOUT
ESCALA 1 : 100

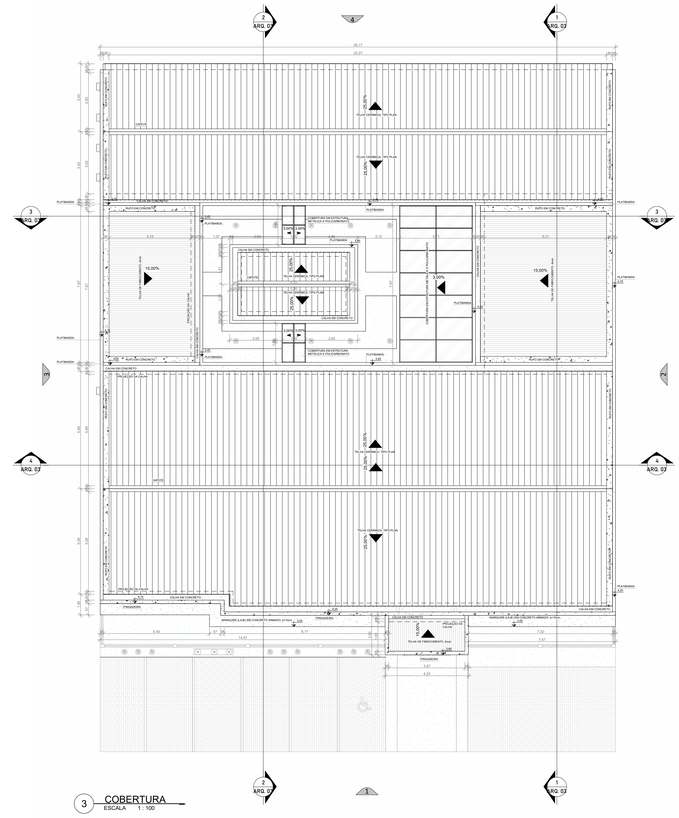
ARQ. 02
ARQ. 03
PLATIBANDA
PISO CERÂMICO
CIMENTADO LISO
CAIXA DE CONCRETO
CAIXA DE CONCRETO
CAIXA DE CONCRET