


PLANTA DE IMPLANTACAO  
ESC. 1/500

PLANTA DE NÓS  
ESC. 1:125


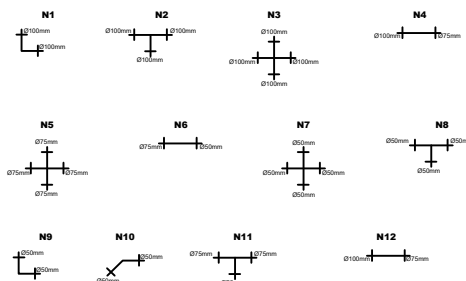


LEGENDA - REDE DE ABASTECIMENTO

- REGISTRO DE DESCARGA
- CANTO
- TE
- CRUZETA
- CAP
- TUBO DA REDE DE ABAST.
- REDE PROJETADA
- A EXECUTAR EM 2ª ETAPA
- NO DE CALCULO/CONEXOES
- C = NUMERO DE CASAS
- NUMERO DA QUADRA
- PONTOS GPS

LEGENDA - INST. DOMICILIAR

- TORNEIRA
- REGISTRO DE GAVETA
- CANTO
- TUBO DA REDE DE ABAST.

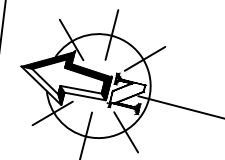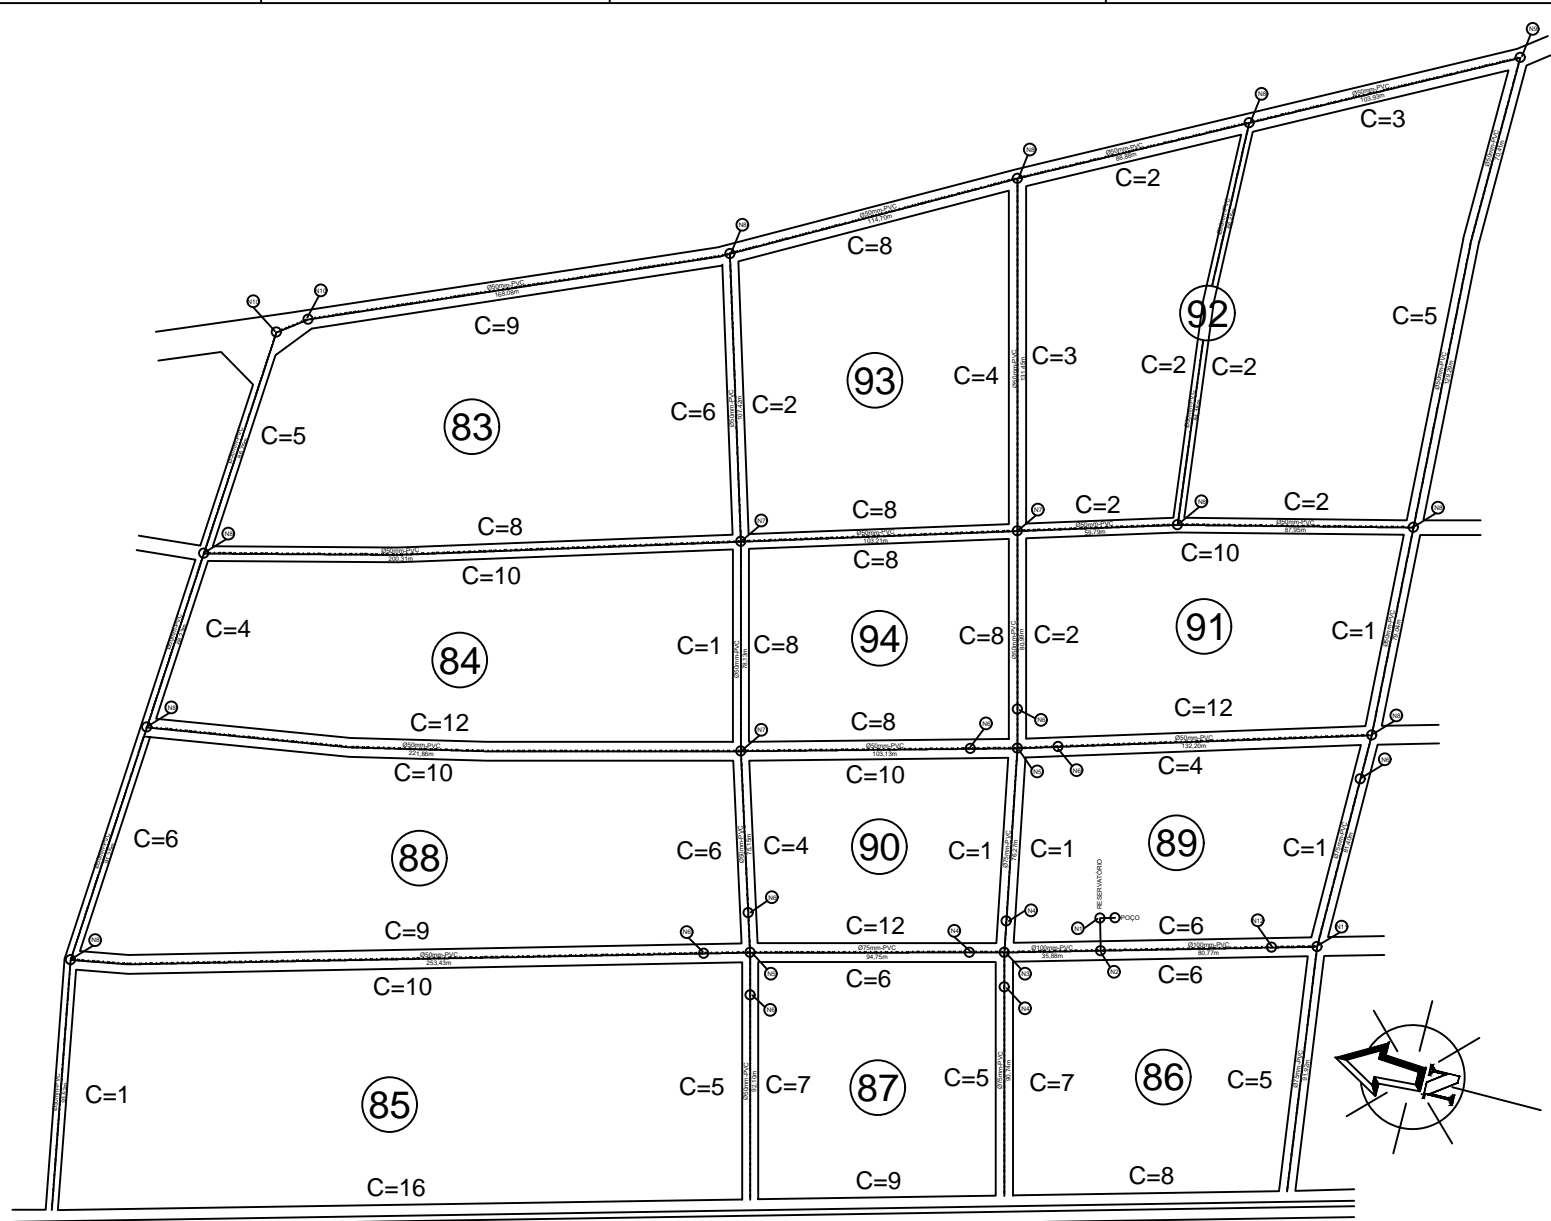

<p align="center"><b>PREFEITURA MUNICIPAL DE MARACANÃ</b></p> <p align="center"><b>PROJETO BÁSICO DE SISTEMA DE ABASTECIMENTO DE ÁGUA</b></p>			
LOCAL:	BAIRRO LIBERDADE	Nº DA PERÍCIA:	
FRANCA:	REDE DE DISTRIBUICAO	01/01	
ESCALA:	1/1 250	DATA: MAR/2019	OPERADOR CAD:
PROJ. RESPONSÁVEL:	CESAR EDUARDO MEDEIROS CANELAS FILHO	Nº DO DEBENF.	1502763729