




CORTE G-G  
ESCALA 1/75

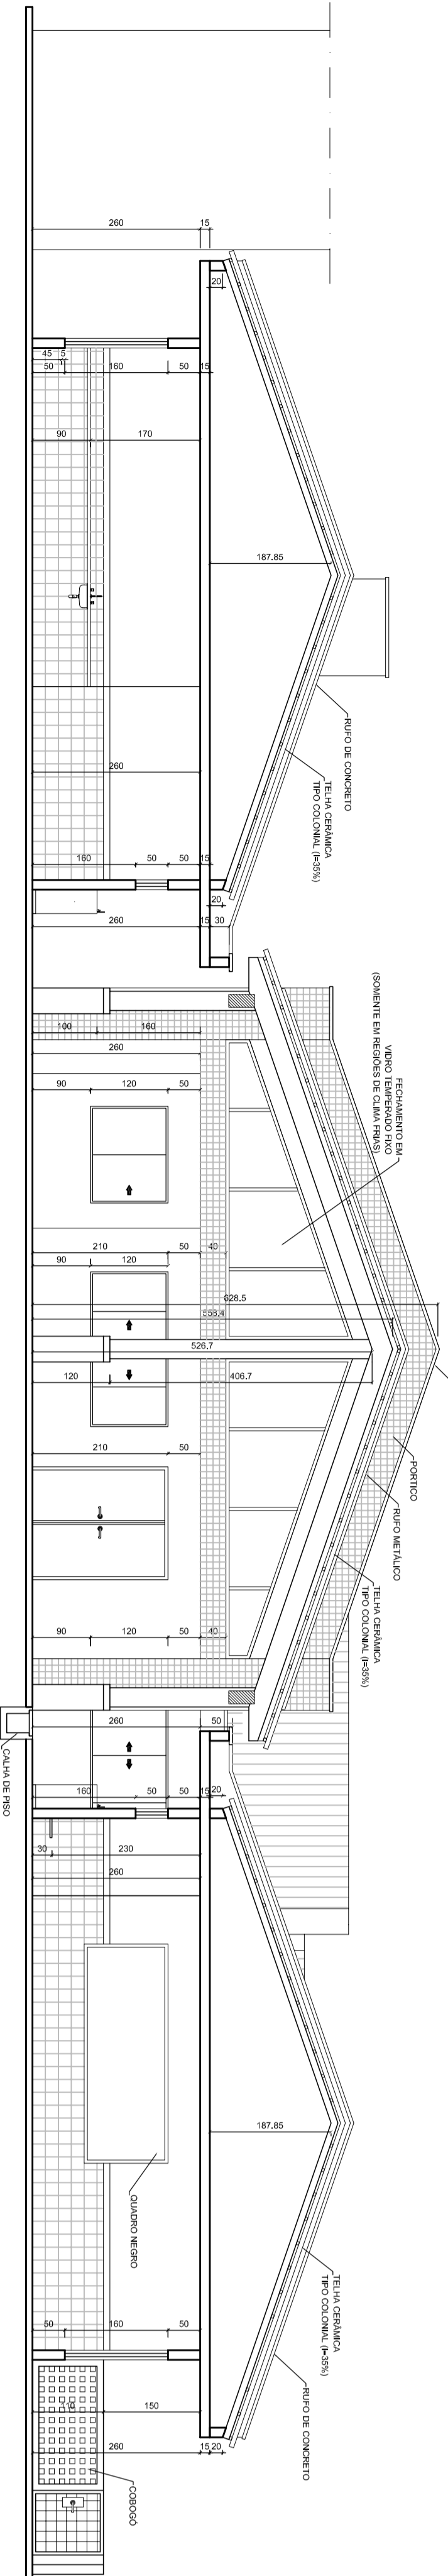


CORTE E-E  
ESCALA 1/75

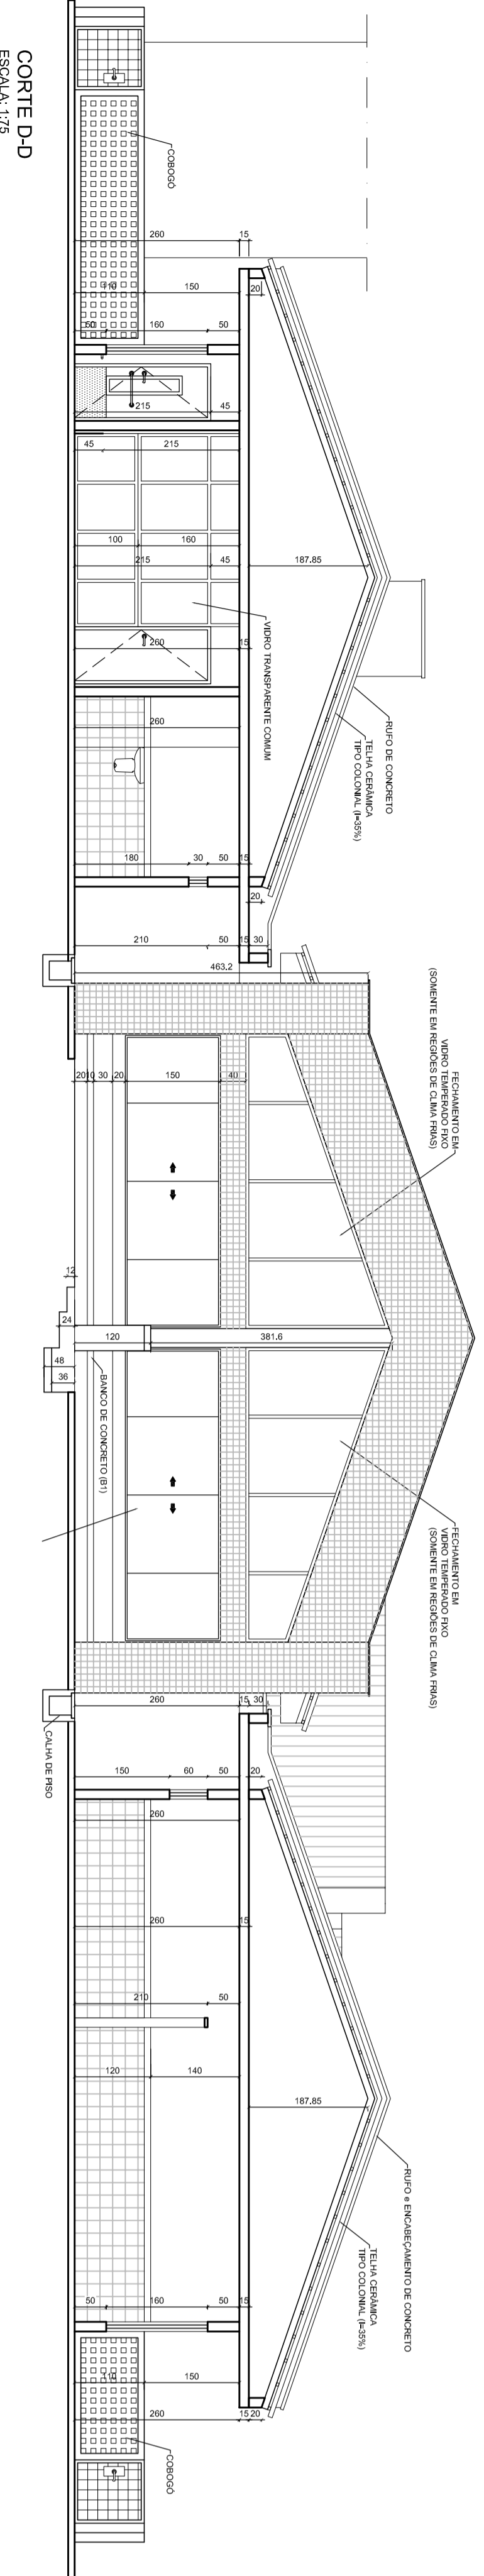


CORTE D-D  
ESCALA 1/75

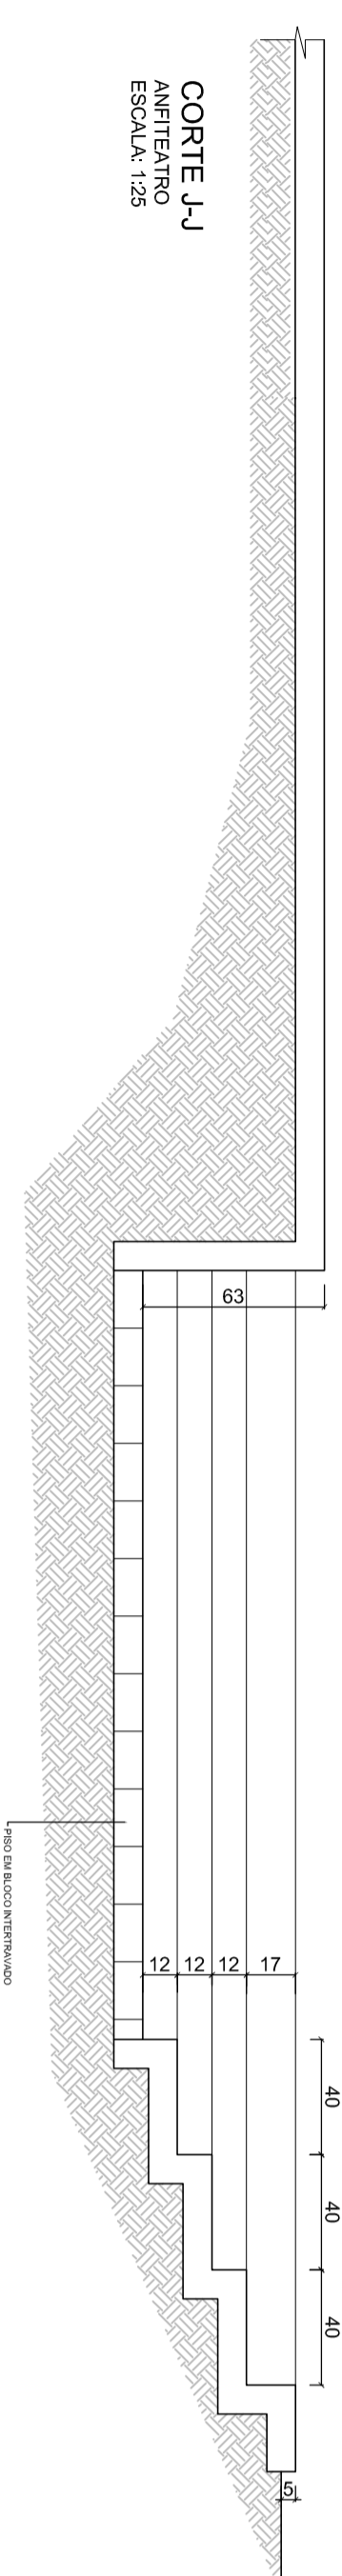


CORTE J-J  

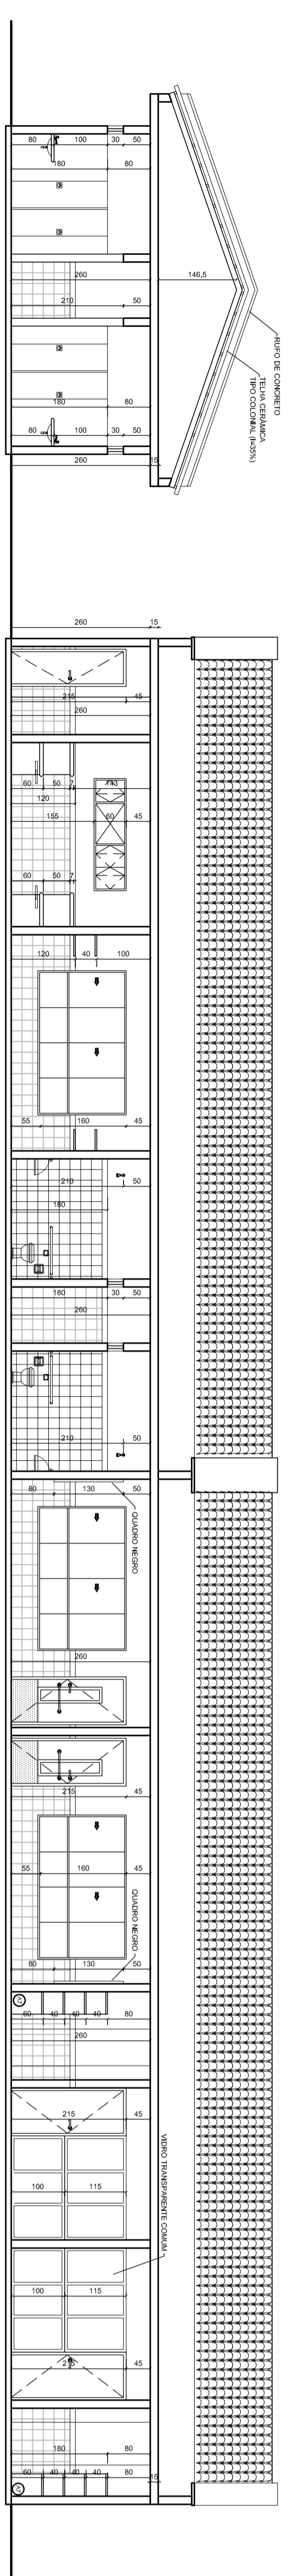


CORTE C-C  
ESCALA 1/75

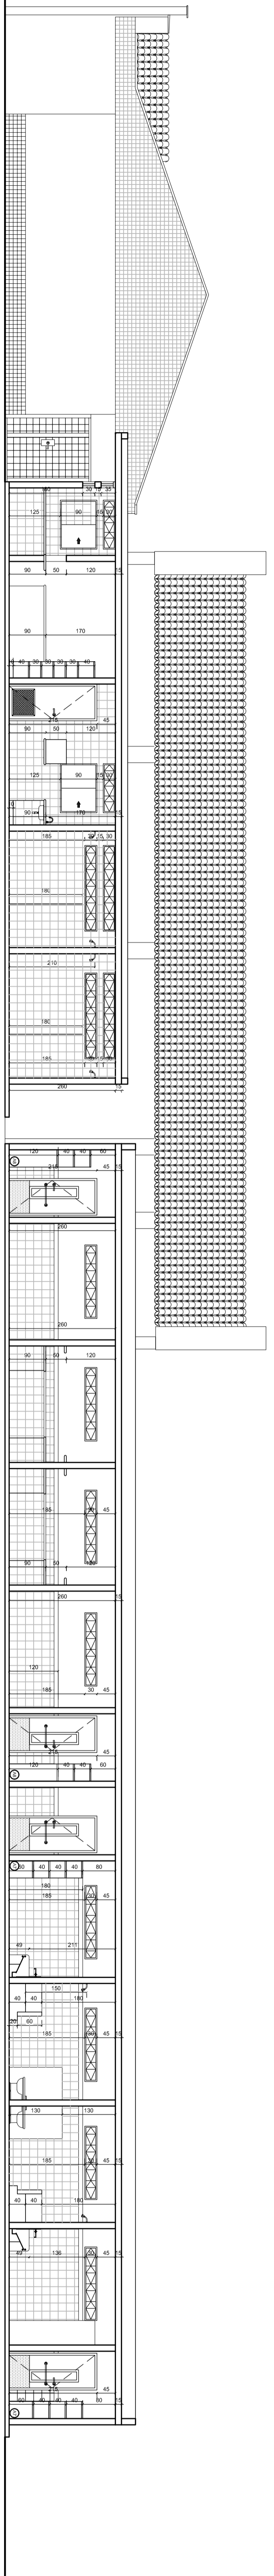


CORTE A-A  
ESCALA 1/75

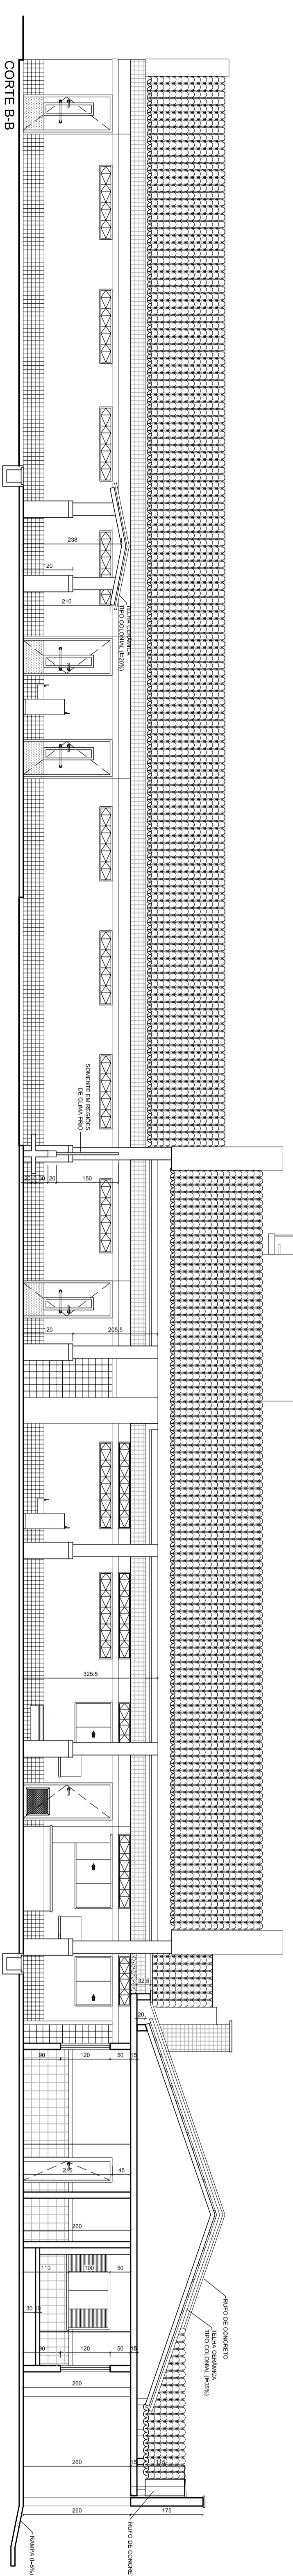

CORTE B-B  
ESCALA 1/75

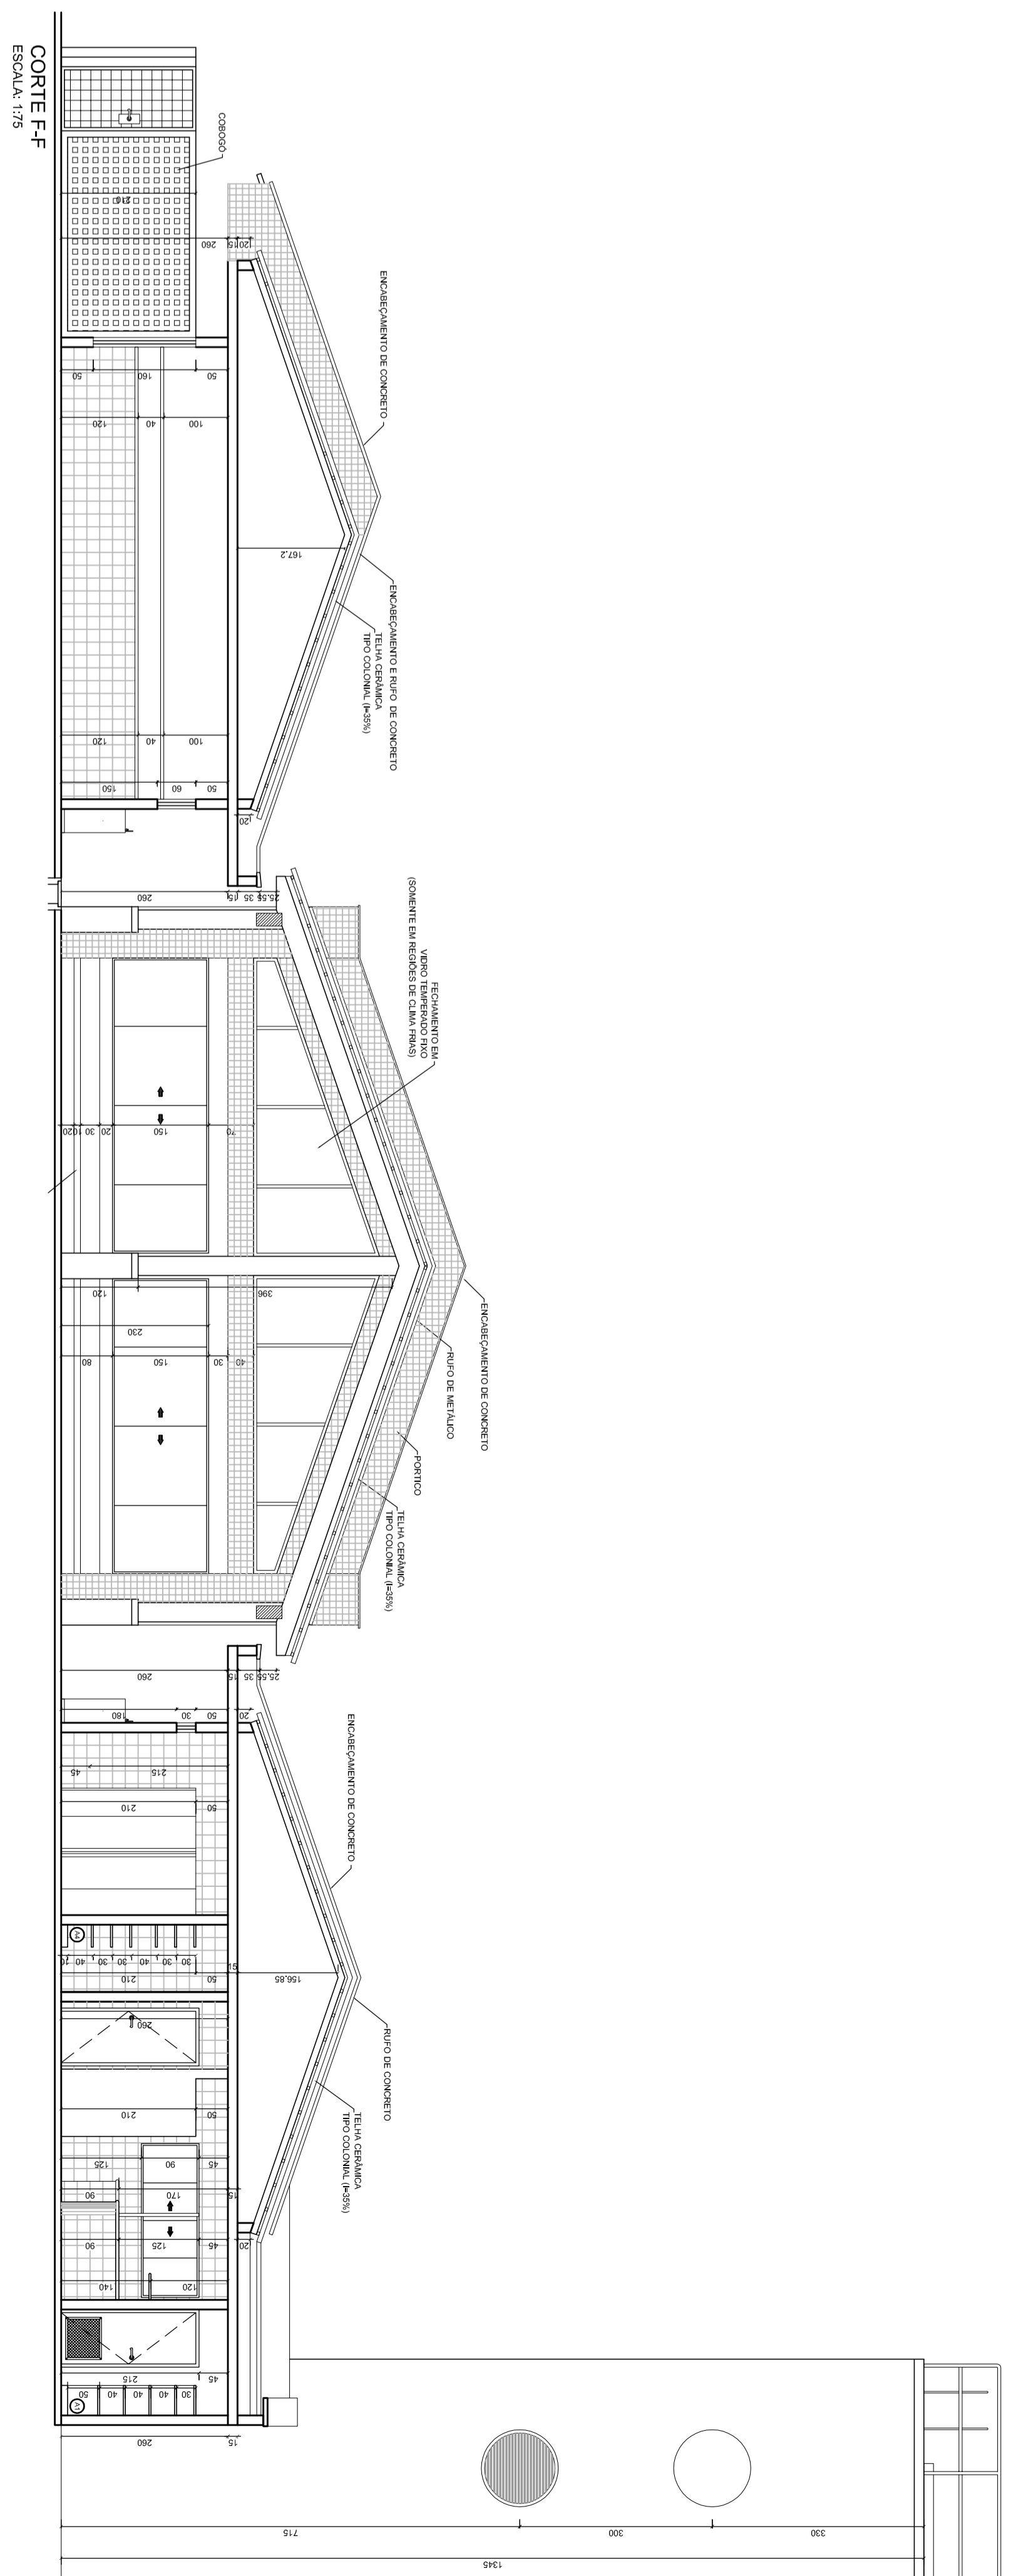

CORTE F-F  
ESCALA 1/75

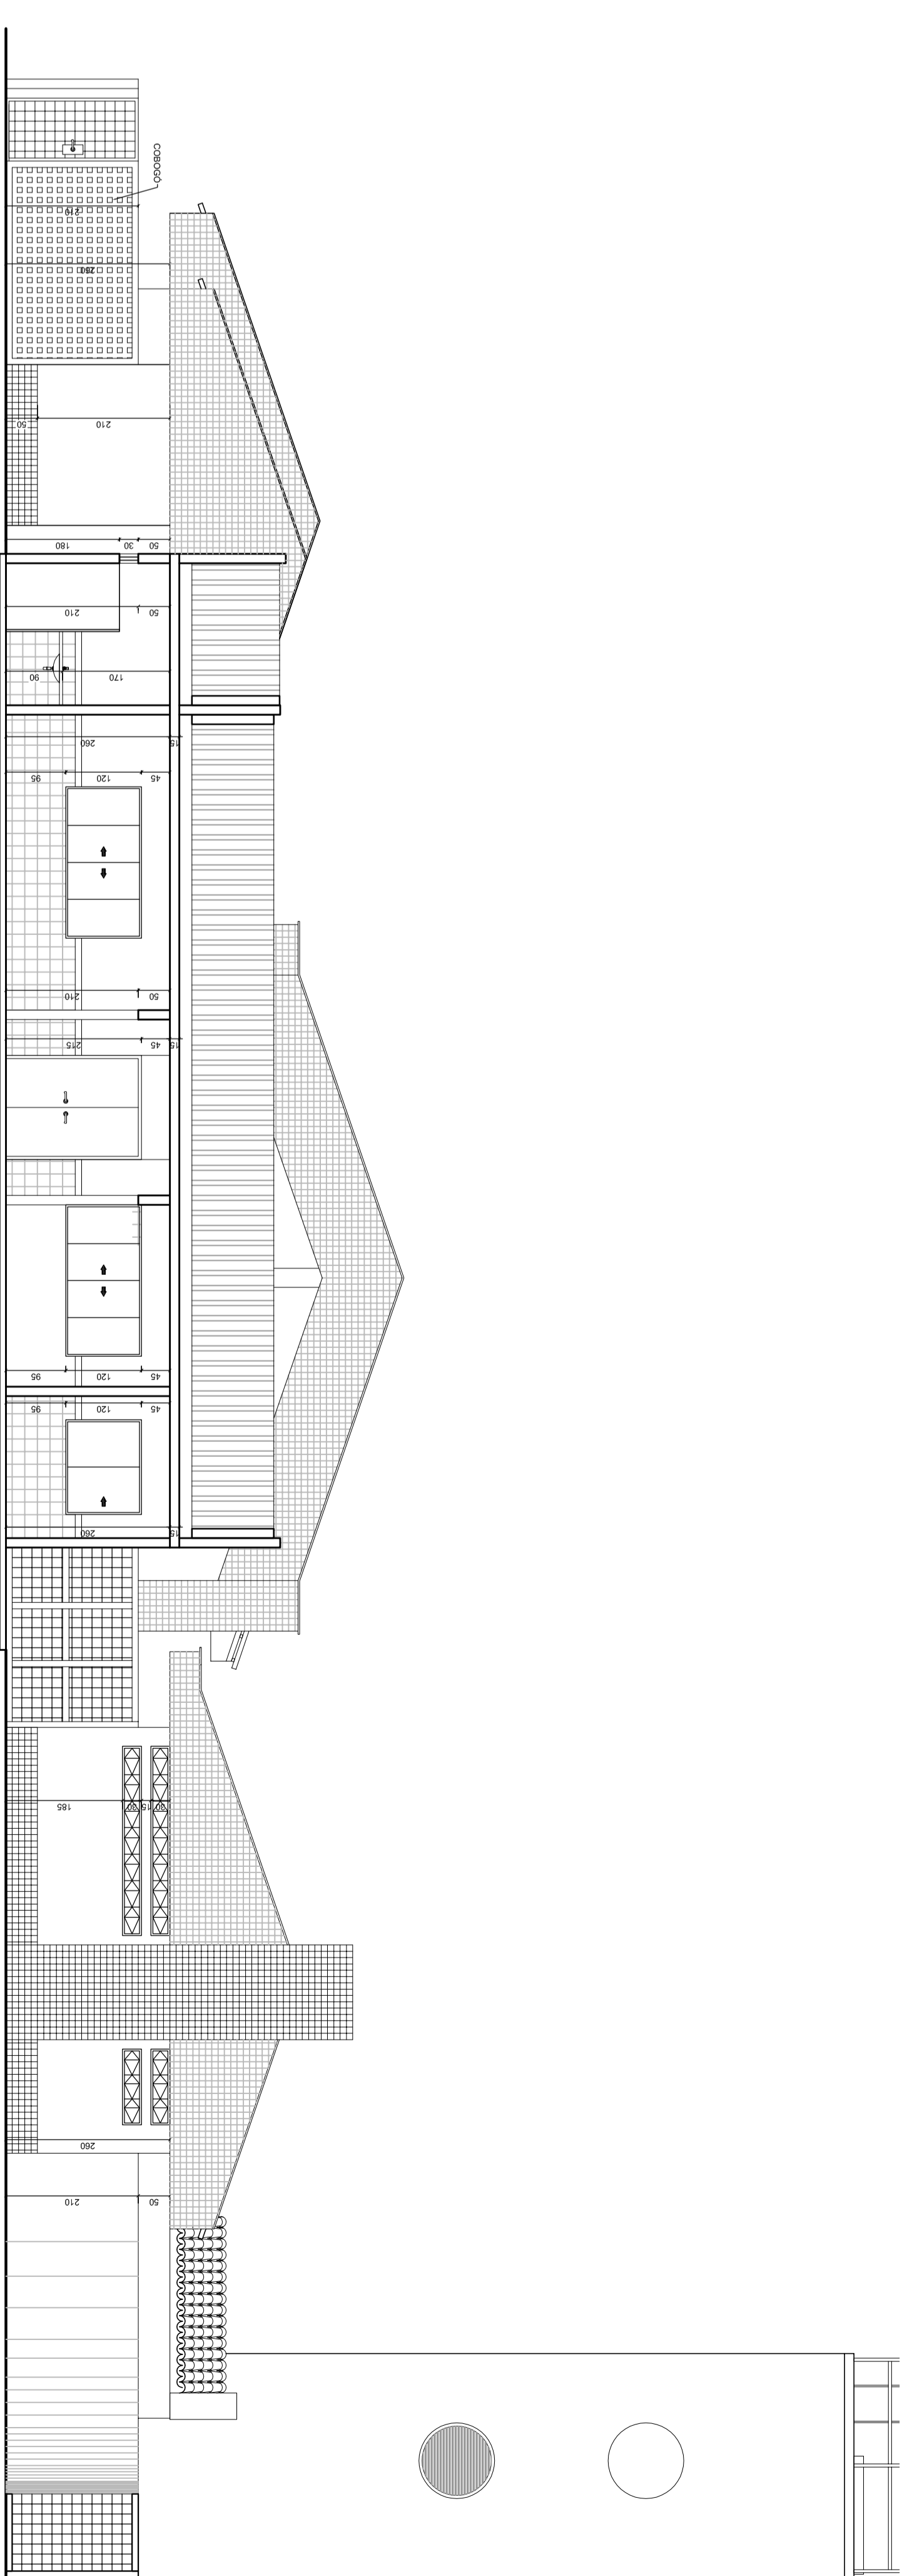

CORTE H-H  
ESCALA 1/75

**PROJETO** Ministério  
da Educação  
**FUNDE** Fundo Nacional  
de Desenvolvimento  
Educativo

PROINFÂNCIA – ESPAÇO EDUCATIVO INFANTIL

EXECUTORA: MUNICÍPIO – UF:  
PROJETISTA: FUNDO NACIONAL DE DESENVOLVIMENTO DA EDUCAÇÃO - FUNDE  
AUTORES DO PROJETO: JOÃO ROSSIGNOLE TIBIA & TARCIS  
RESPONSÁVEL TÉCNICO: ADRIANA ANDRADE MALAQUEZ TRINDADE-SP


RESPOSTA TÉCNICA  
CDEA

0470	0264	FA
PROJETO TIPO B		
CORTE		
AR		
05/12		