


VISTA AA'

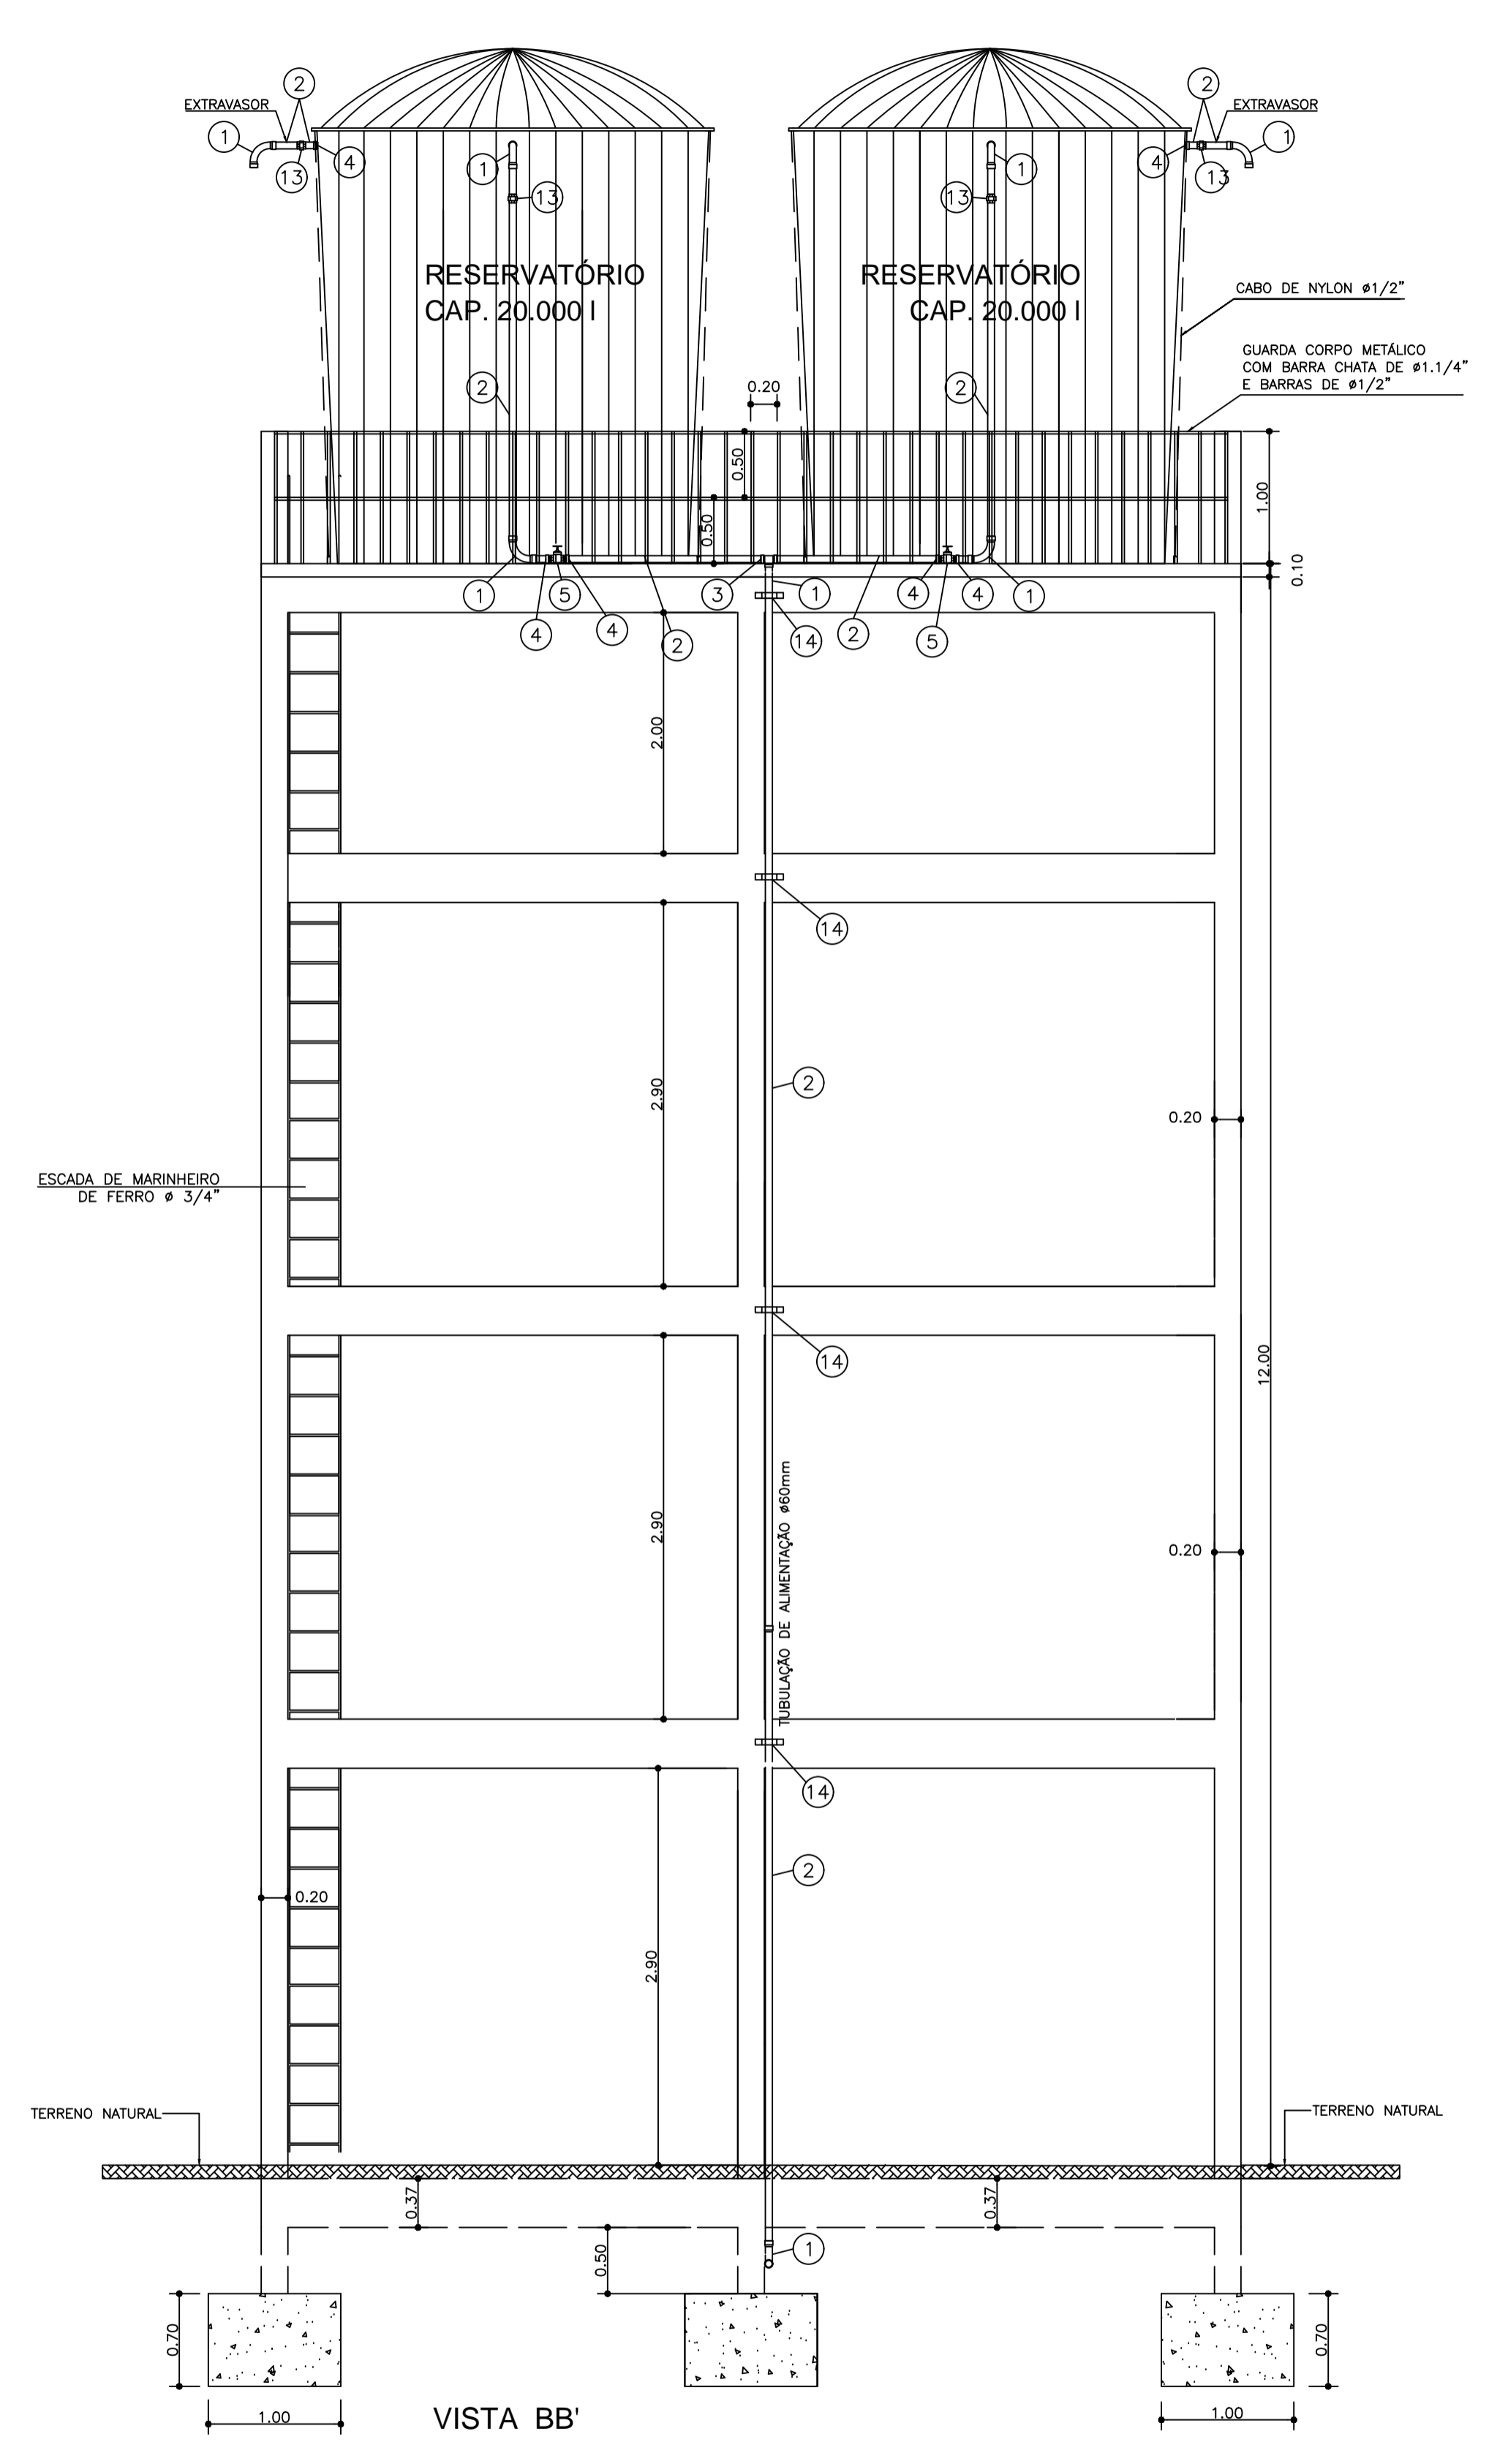

VISTA BB'

|   |                                      |               |                |
|---|--------------------------------------|---------------|----------------|
| <b>PREFEITURA MUNICIPAL DE MARACANÃ</b>                   |                                      |               |                |
| <b>PROJETO BÁSICO DE SISTEMA DE ABASTECIMENTO DE ÁGUA</b> |                                      |               |                |
| LOCAL:  | BAIRRO LIBERDADE                     |               | Nº DA PRANCHA: |
| FRANCHA:  | RESERVAÇÃO E BARRILETES              |               | <b>02/02</b>   |
| ESCALA:   | 1:40                                 | DATA EMISSÃO: | MAR/2019       |
| OPERADOR CAD:   |                                      |               |                |
| ENQº RESPONSÁVEL PELO PROJETO:                            | CÉSAR EDUARDO MEDEIROS CANELAS FILHO |               | Nº DO CREA/PA: |
|   |                                      |               | 1502763729     |